


BLÜTENREICHER VORGARTEN

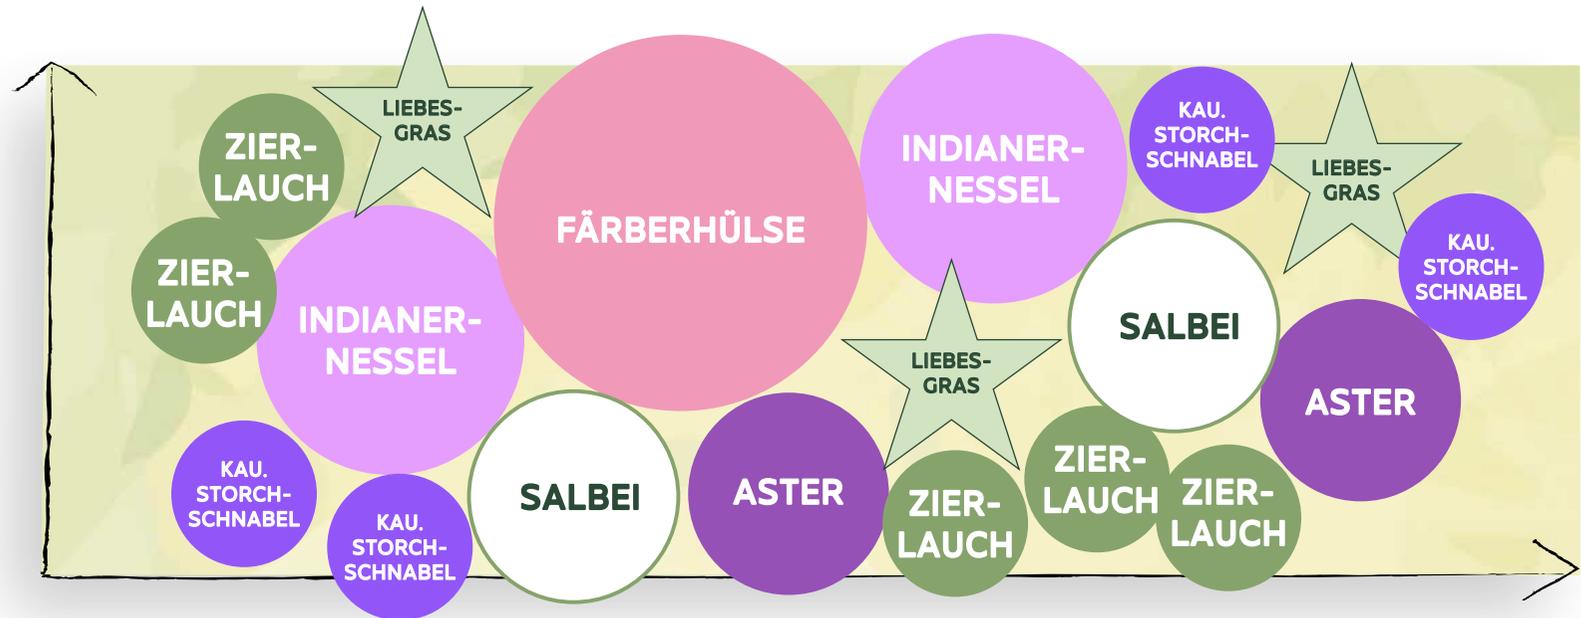

BEET VON ETWA 3 QM FLÄCHE